


# Einbauzeichnung Euromat Rebell / Basic / Pro

TRanspoRehaMed GmbH, Grünbaumstr. 89, 42659 Solingen, Tel. 0212-645850-0

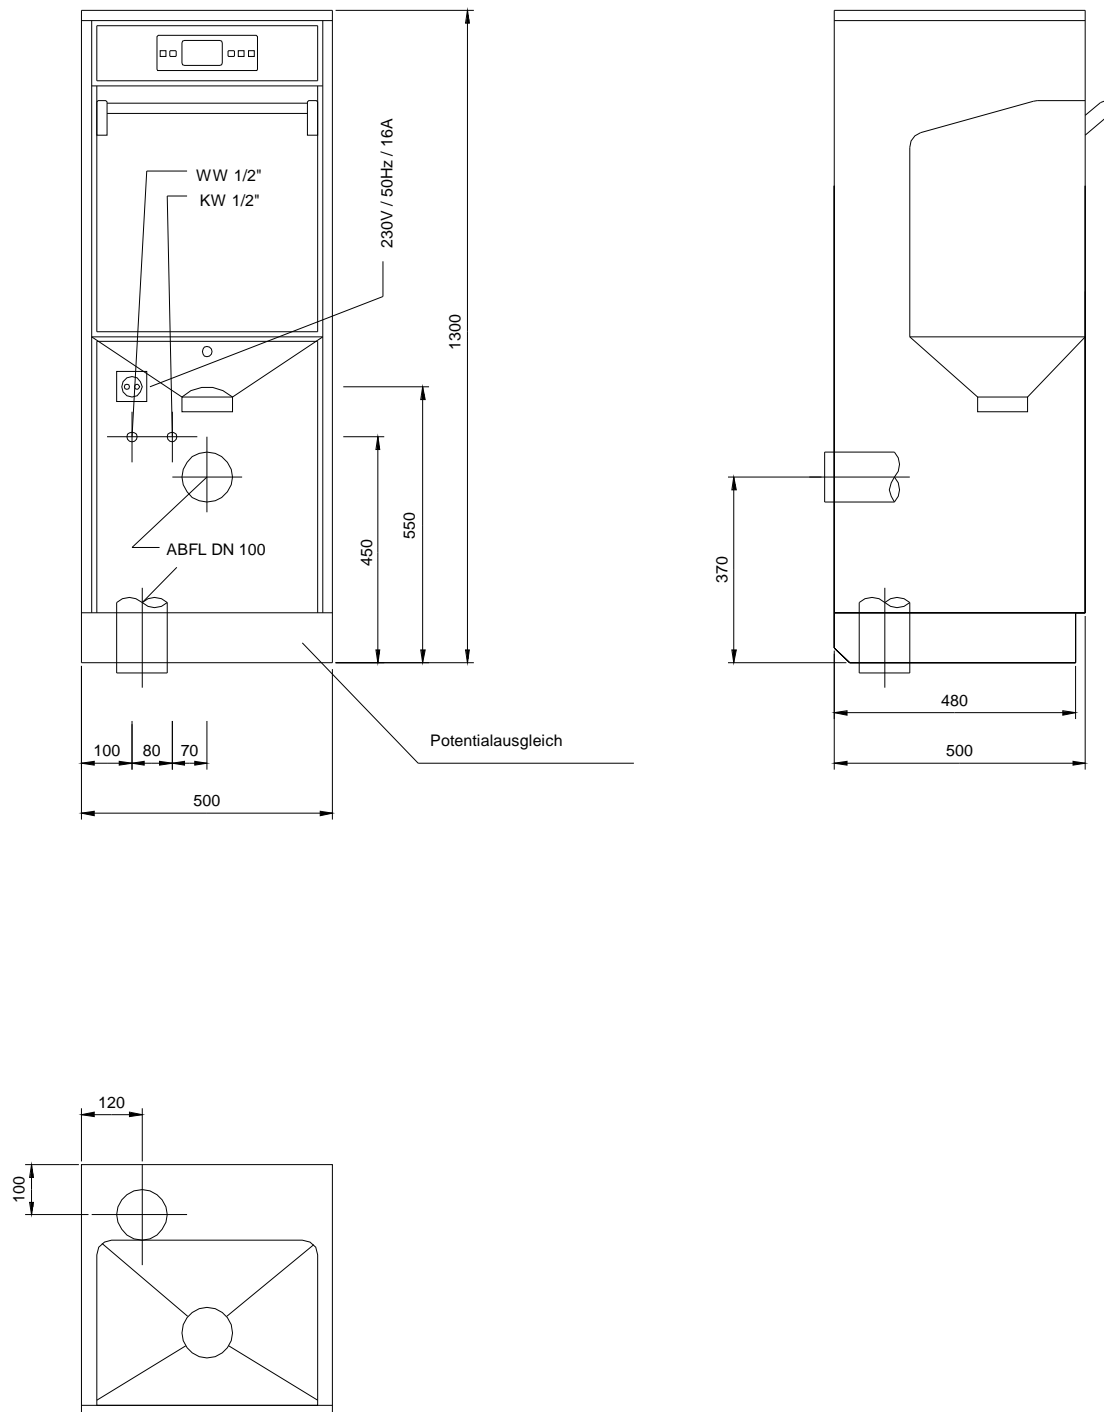

Bauseitige Vorbereitung:

Wasserzufuhr - Warm- und Kaltwasser 1/2" mit 3/4 " Außengewinde  
(Vorabsperung bauseits)

Abfluß - HT-Rohr DN 100 (Muffe)

Elektro - Spritzwasser geschützte Normsteckdose, 230V/50Hz, 16A  
Potentialausgleich min. 4 mm<sup>2</sup>